

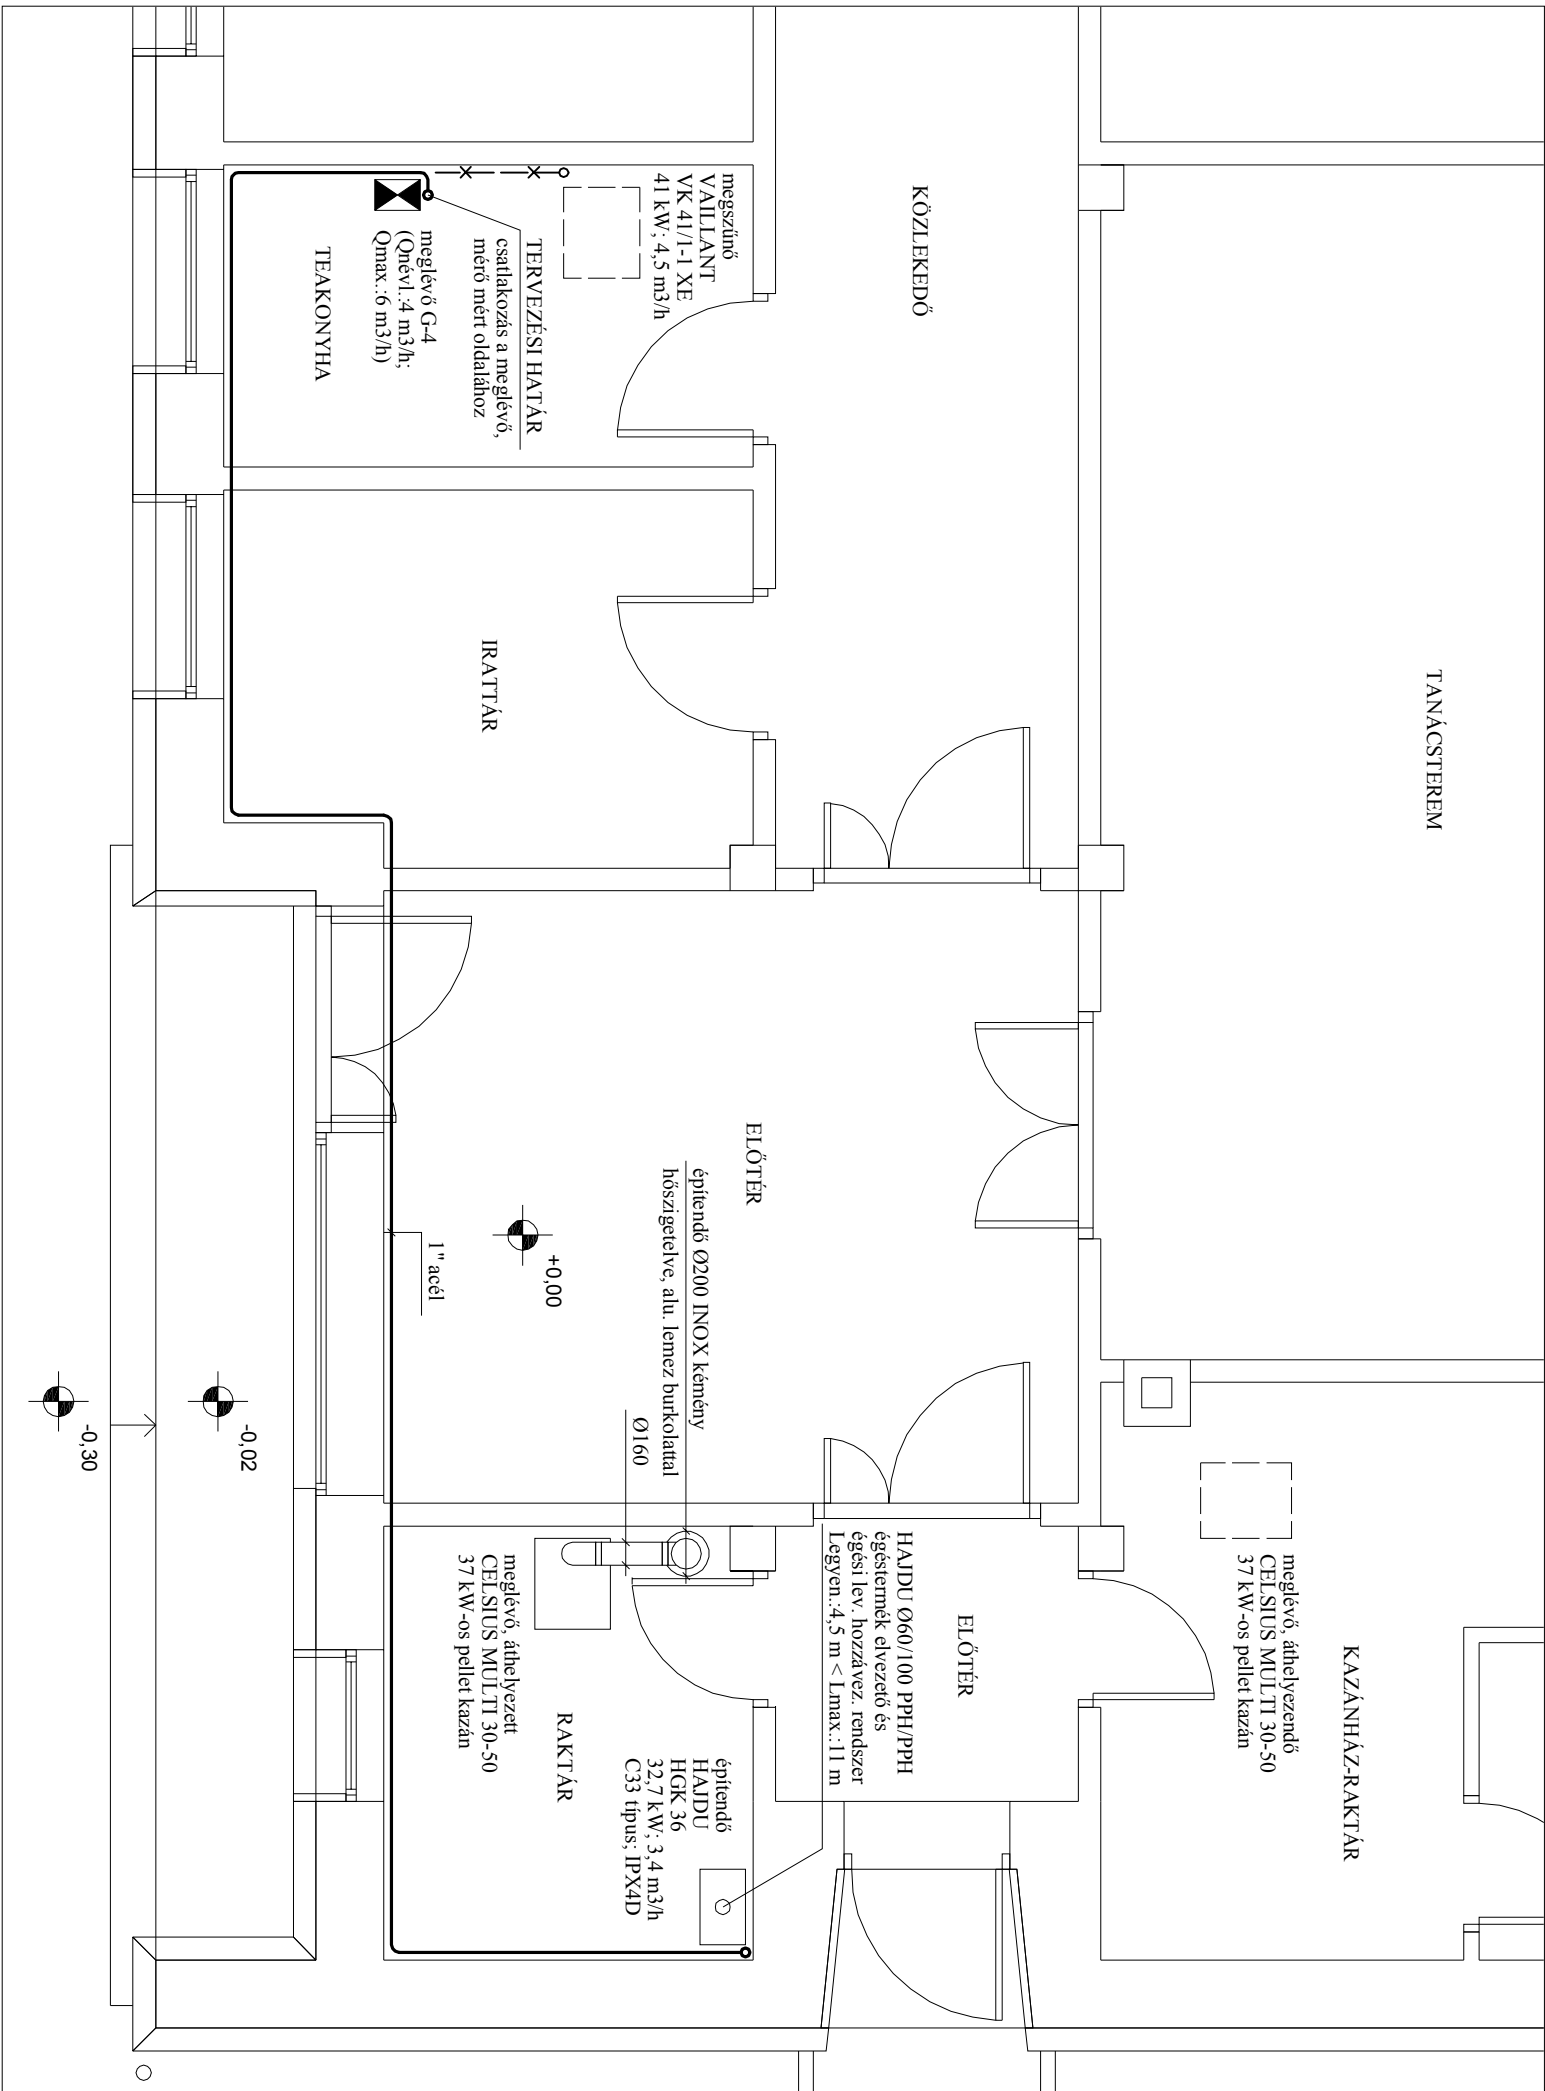


ALAPRAJZ M 1:50

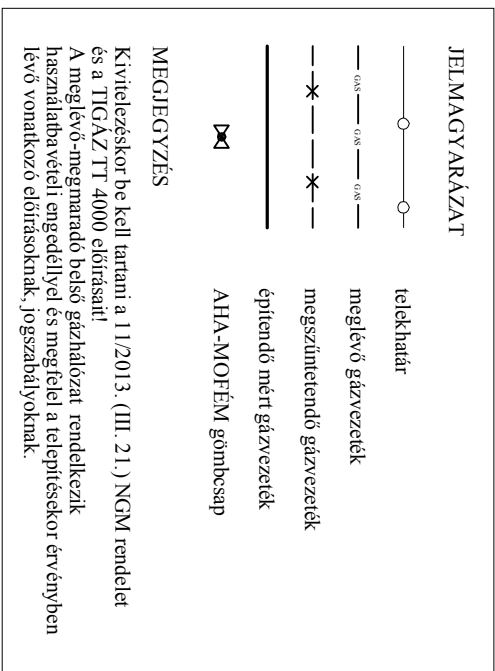

HELYSZÍNRAJZ M 1:1000

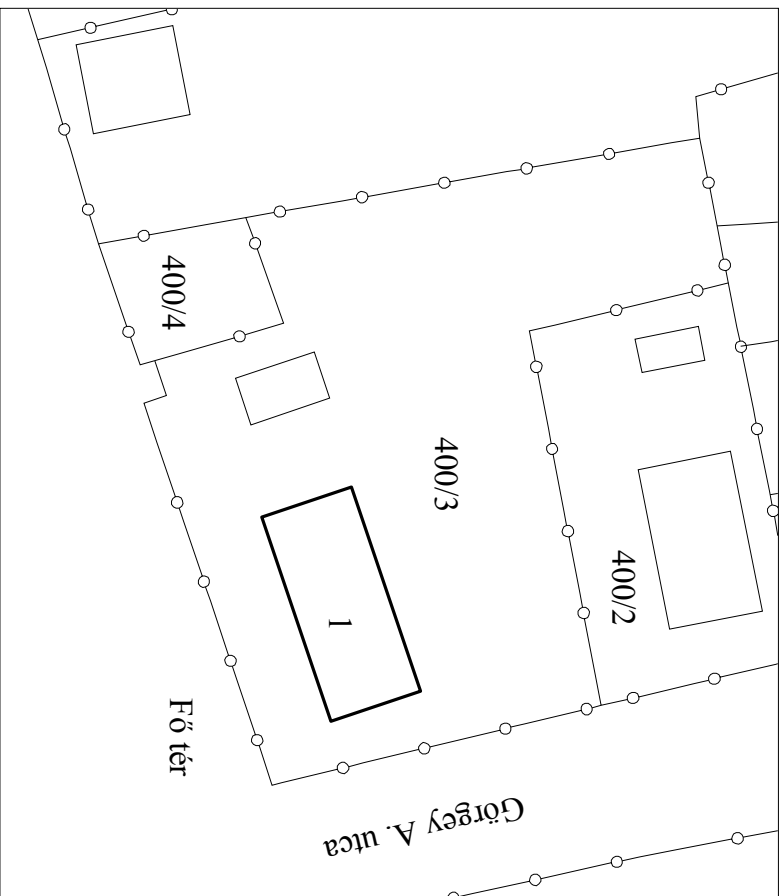

AZ 1999. ÉVI LXXVI. TÖRVÉNY ALAPJÁN A TERVDOKUMENTÁCIÓ SZERZŐI JOGVÉDELME ALATT ÁLL. ANNAK ÁTIDOLGOZÁSA, SOKSZOROSÍTÁSA, ISMÉLTETI FELHASZNÁLÁSA A TERVEZŐ ENGEDÉLYE, HOZZÁJÁRULÁSA NÉLKÜL TILOS!			
Megnevezés:			
RAMOCSAHÁZI KÖZÖS ÖNKORMÁNYZATI HIVATAL			
4536 Ramocsaháza, Fő tér 1.			
Tárgy:			
BELSŐ GÁZSZERELÉSI TERV - átalakítás - ALAPRAJZ; HELYSZÍNRAJZ			
Tervező:		Tervfájlja:	
Kiss Tamás		Kivitelei terv	
G-T/09-0919		2018. 04.	
tel.: 70/6162-334		Rajzsám:	
4271 Mikepércs, Szécheny út 4.		M 1:50 M 1:1000	
		GG-1	