


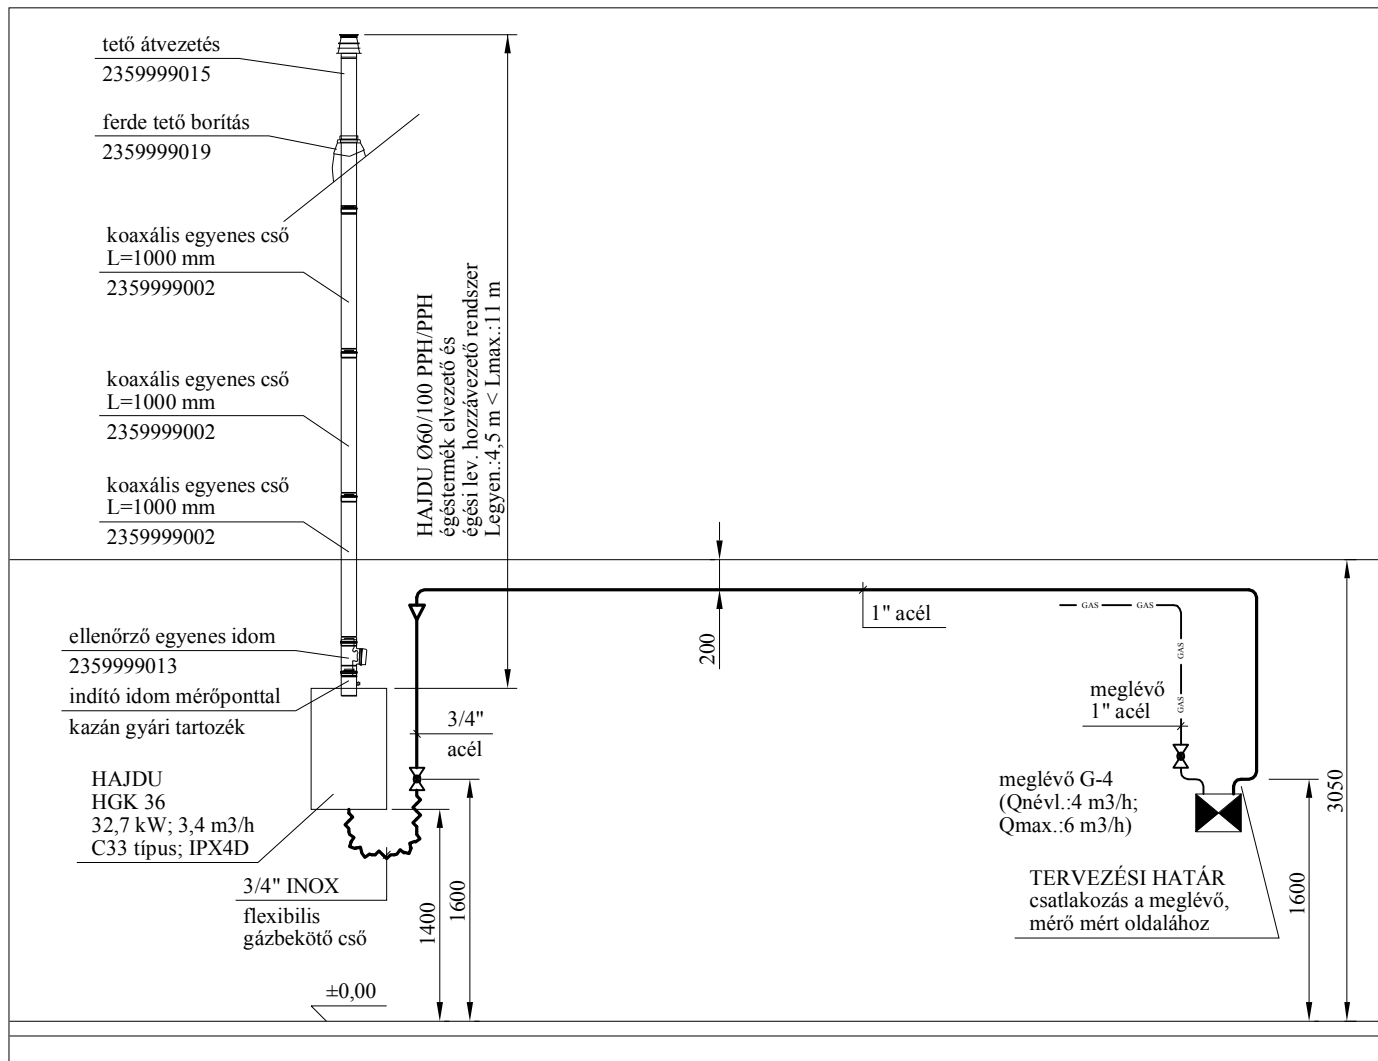

JELMAGYARÁZAT

	telekhatár
	meglévő gázvezeték
	megszüntetendő gázvezeték
	építendő mért gázvezeték
	AHA-MOFÉM gömbcsap

MEGJEGYZÉS

Kivitelezéskor be kell tartani a 11/2013. (III. 21.) NGM rendelet és a TIGÁZ TT 4000 előírásait!
A meglévő-megmaradó belső gázhálózat rendelkezik használatbavételi engedéllyel és megfelel a telepítésekor érvényben lévő vonatkozó előírásoknak és szabványoknak.

AZ 1999. ÉVI LXXVI. TÖRVÉNY ALAPJÁN A TERVDOKUMENTÁCIÓ SZERZŐI JOGVÉDELME ALATT ÁLL. ANNAK ÁTDOLGOZÁSA, SOKSZOROSÍTÁSA, ISMÉLT FELHASZNÁLÁSA A TERVEZŐ ENGEDÉLYE, HOZZÁJÁRULÁSA NÉLKÜL TILOS!

Megnevezés:

RAMOCSAHÁZI KÖZÖS ÖNKORMÁNYZATI HIVATAL
4536 Ramocsaháza, Fő tér 1.

Tárgy:

BELSŐ GÁZSZERELÉSI TERV - átalakítás -
FÜGGŐLEGES CSÓTERV

Tervező:

Kiss Tamás
G-T/09-0919
tel.:70/6162-334
4271 Mikepércs. Széchenyi út 4.

Tervfajta:

Kiviteli terv

Méretarány:

M 1:50

Dátum:

2018. 04.

Rajkszám:

GG-2