TERVEZETT ÁLLAPOT ÉSZAKI HOMLOKZATA M=1:50

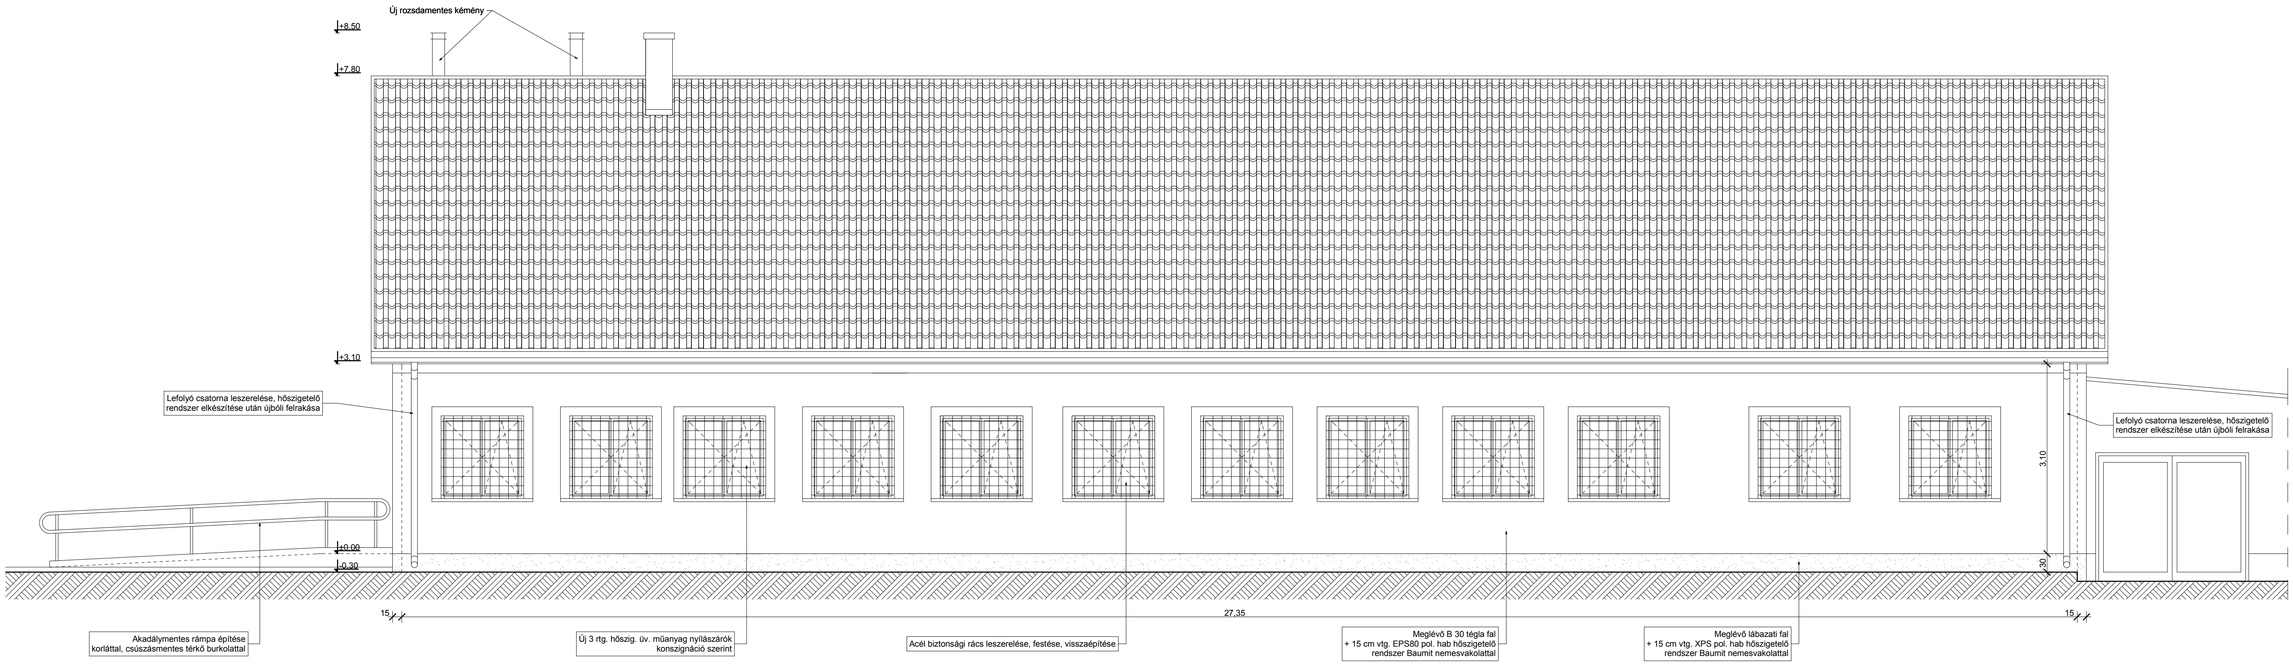

TERVEZETT ÁLLAPOT NYUGATI HOMLOKZATA M=1:50

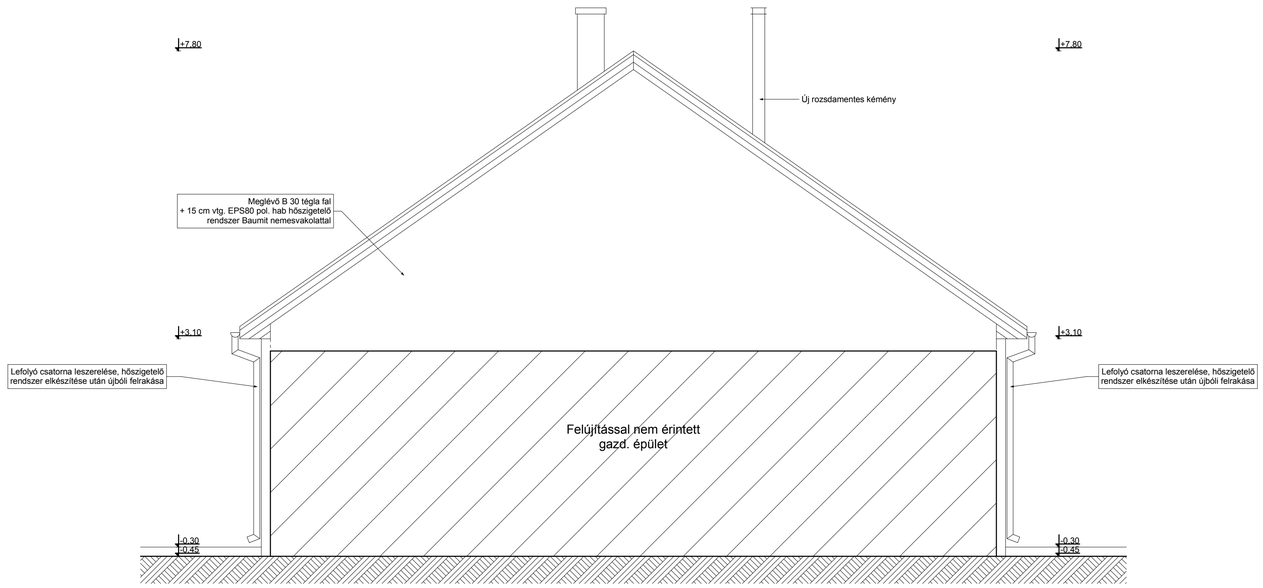

FELÜLETKÉPZÉS:

Lábazat:
- Lábazati vakolat világos szürke színben

Homlokzat:
- Homlokzati vakolat világos bézs színben

Tetőfedés:
- Égetett agyag cserépfedés natúr vörös színben

Bádogos szerkezetek:
- Lindab horganyzott acéllemez csatorna szürke színben

Faszerkezetek:
- Zománcozva barna színben

Nyílászárók:
- Műanyag nyílászárók fehér színben
- Acél biztonsági rács fehér színben

Tervező:

OFFICE4U KFT.
4220 Hajdúböszörmény, Szabad hajdú u. 4. sz.
E-mail: office4ukft@gmail.com
Tel.: +36 70 384 2857

Építmény megnevezése:
POLGÁRMESTERI HIVATAL ÉPÜLETÉNEK ENERGETIKAI KORSZERŰSÍTÉSE

Építtető:
RAMOCSAHÁZA KÖZSÉG ÖNKORMÁNYZATA
4536 RAMOCSAHÁZA, FŐ TÉR 1. SZ.

Építés helye.:
4536 RAMOCSAHÁZA, FŐ TÉR 1. SZ.
HRSZ.: 400/3

Építész tervező:
NAGY SÁNDOR - OKL. ÉPÍTÉSZMÉRNÖK
MÉK: É 09-0112 T_k 09-0827

Építész tervező munkatárs:
JÁNOSI RÓBERT PÁL - ÉPÍTÉSZMÉRNÖK
ENERGETIKAI TANÚSÍTÓ
MÉK: T 09-0621

Rajz megnevezése
TERVEZETT ÁLLAPOT HOMLOKZATAI

Dátum:	Lépték:	Tervlap:
2018. MÁJUS	M=1:50	**E-4**