


TERVEZETT ÁLLAPOT FÖLDSZINTI ALAPRAJZA

M=1:50

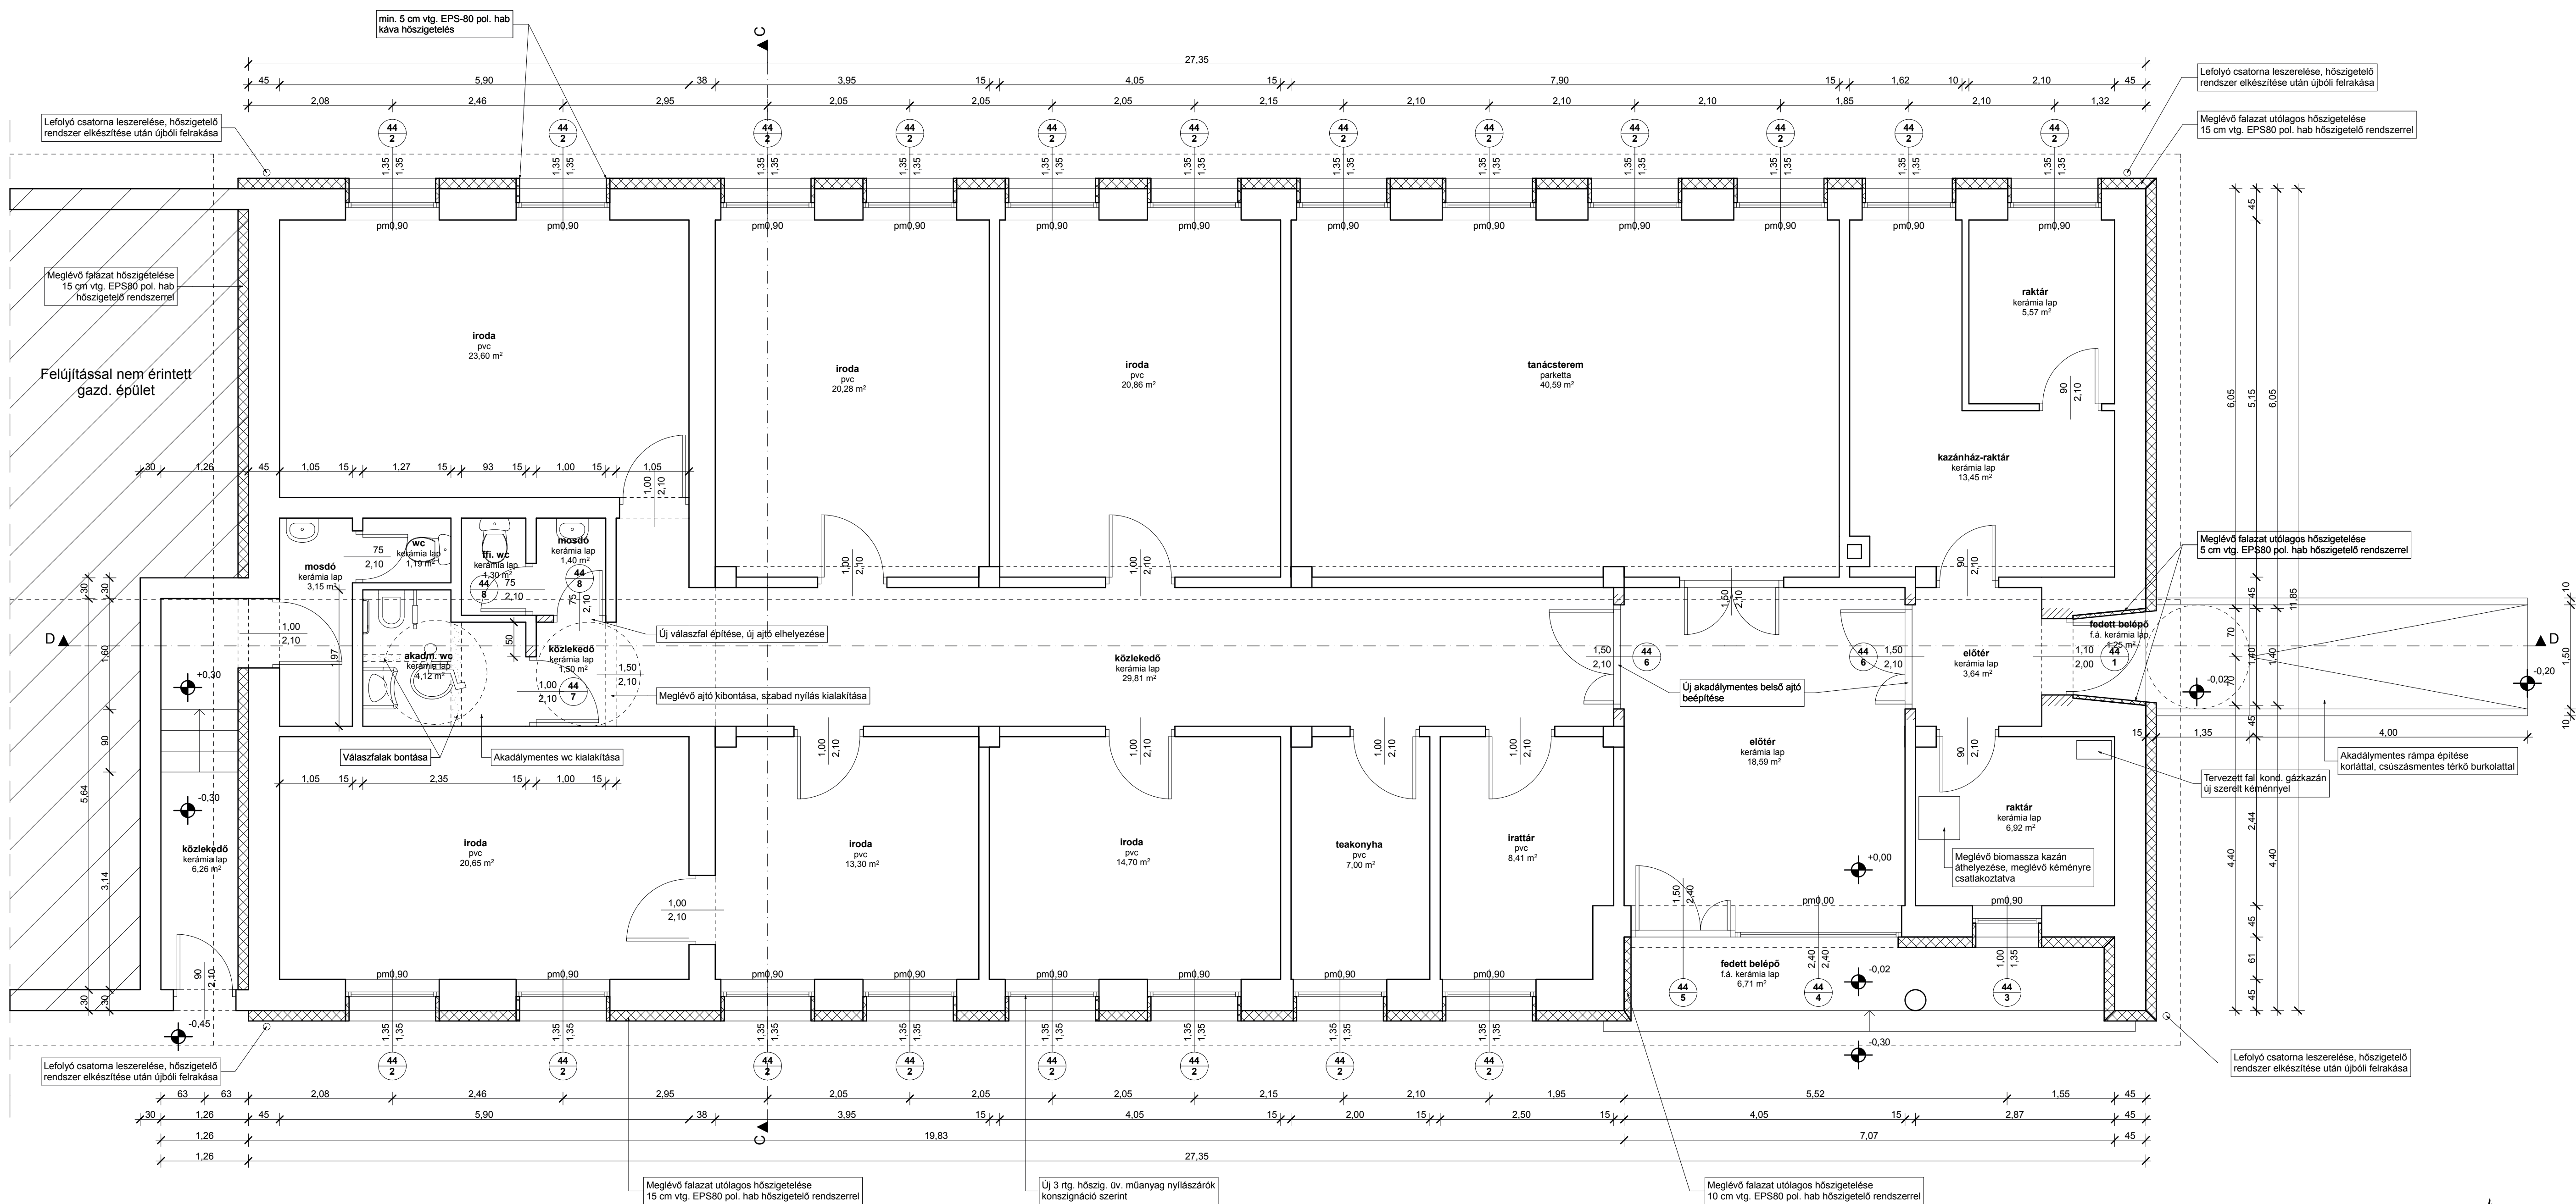

Megjegyzések:

- A felsorolt anyagokkal azonos műszaki paraméterekkel rendelkező termékek beépíthetőek!
- A nyílászárók megadott mérete névleges méret!
- A megadott méretek a helyszínen ellenőrizendőek!
- A belső helyiségek szellőzése a helyiségek födémén keresztül (hősziget. pvc csővel) biztosítható, elszívóventilátor építhető be a hatékonyabb szellőzés biztosítására.

A MÉRETEKET A HELYSZÍZEN ELLENŐRIZNI KELL!

A tervet szerzői jog védi. A tervező engedélye nélkül felhasználását, továbbadását, másolását, átalakítását (-még részleteiben is-) a törvény szigorúan bünteti!

Tervező:		
4 OFFICE4U KFT. 4220 Hajdúbócszörmény, Szabad hajdú u. 4. sz. E-mail: office4ukft@gmail.com Tel.: +36 70 384 2857		
Eplmény megnevezése:		
POLGÁRMESTERI HIVATAL ÉPÜLETÉNEK ENERGETIKAI KORSZERUSÍTÉSE		
Eplmet:		
RAMOCSAHÁZA KÖZSÉG ÖNKORMÁNYZATA 4536 RAMOCSAHÁZA, FŐ TÉR 1. SZ.		
Eplés helye:		
4536 RAMOCSAHÁZA, FŐ TÉR 1. SZ.		
HRSZ: 400/3		
Eplés tervező:		
NAGY SÁNDOR - OKL. ÉPÍTÉSZMÉRŐK MÉK: E-09-0112 T: 09-0627		
Eplés tervező munkatárs:		
JÁNOSI RÓBERT PÁL - ÉPÍTÉSZMÉRŐK ENERGETIKAI TANÚSÍTÓ MÉK: T-09-0621		
Rajz megnevezése:		
TERVEZETT ÁLLAPOT FÖLDSZINTI ALAPRAJZA		
Dátum:	Lépték:	Tervlap:
2018. MÁJUS	M=1:50	T-1