



MEGLÉVŐ ÁLLAPOT B - B METSZETE M=1:50

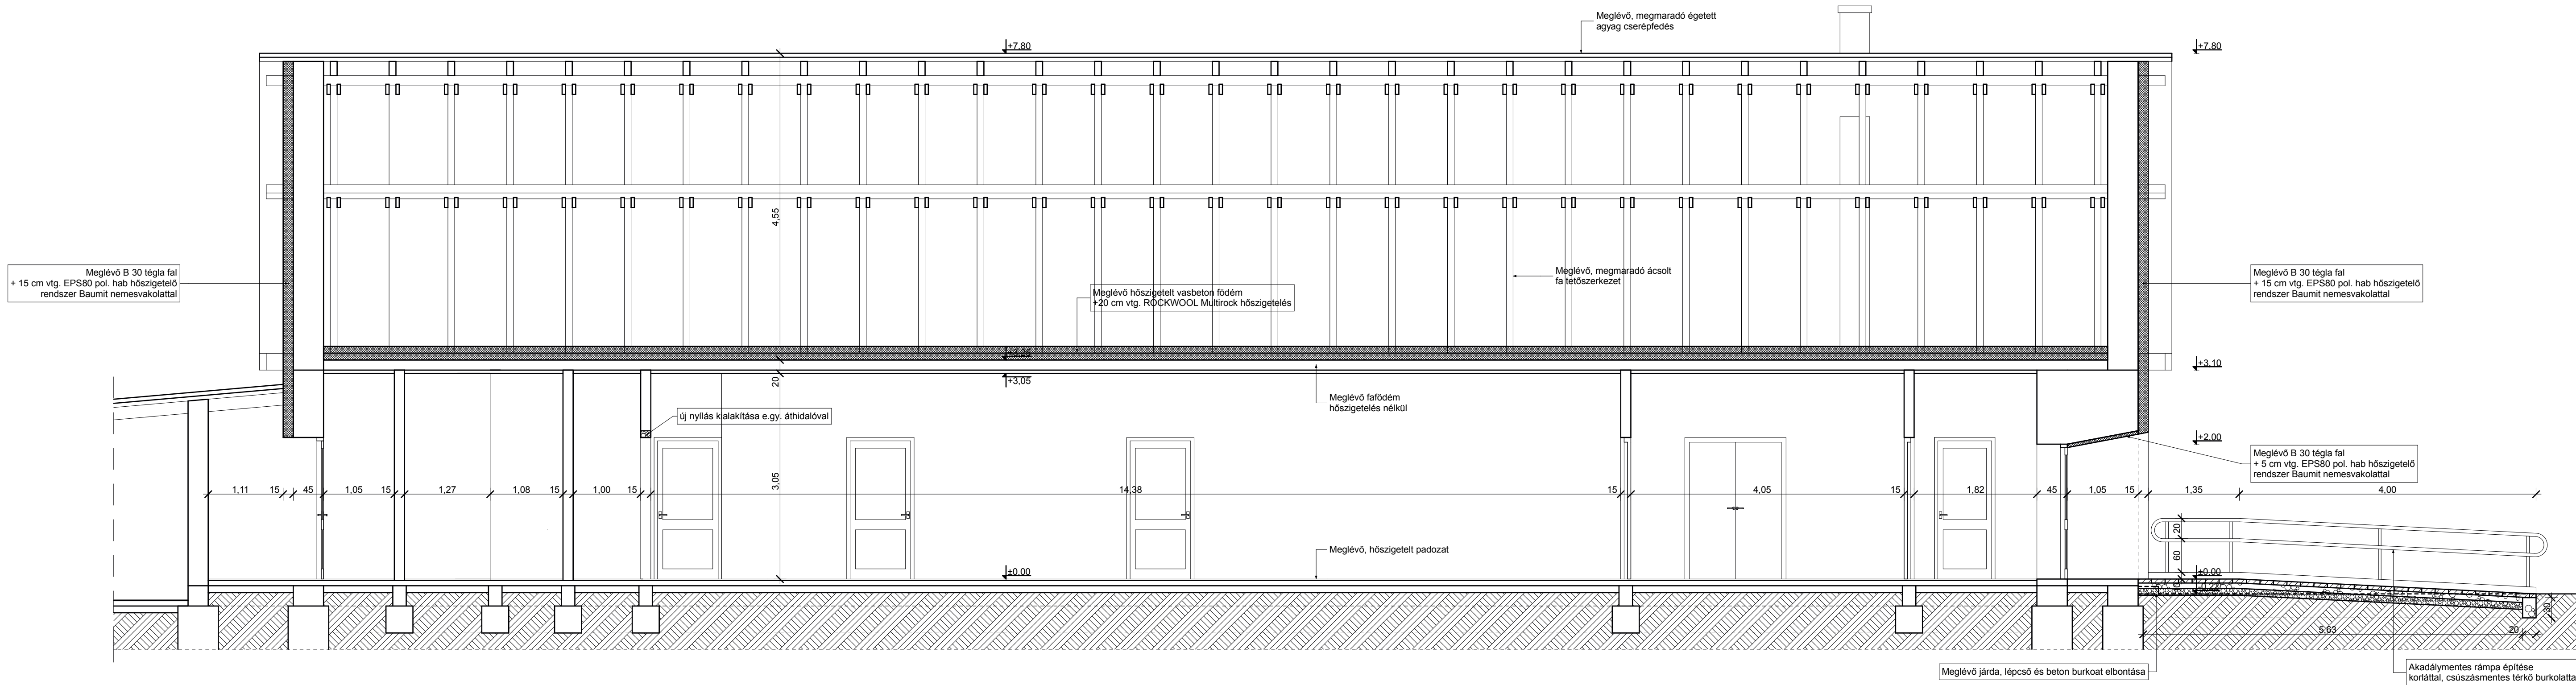

MEGLÉVŐ ÁLLAPOT A - A METSZETE M=1:50

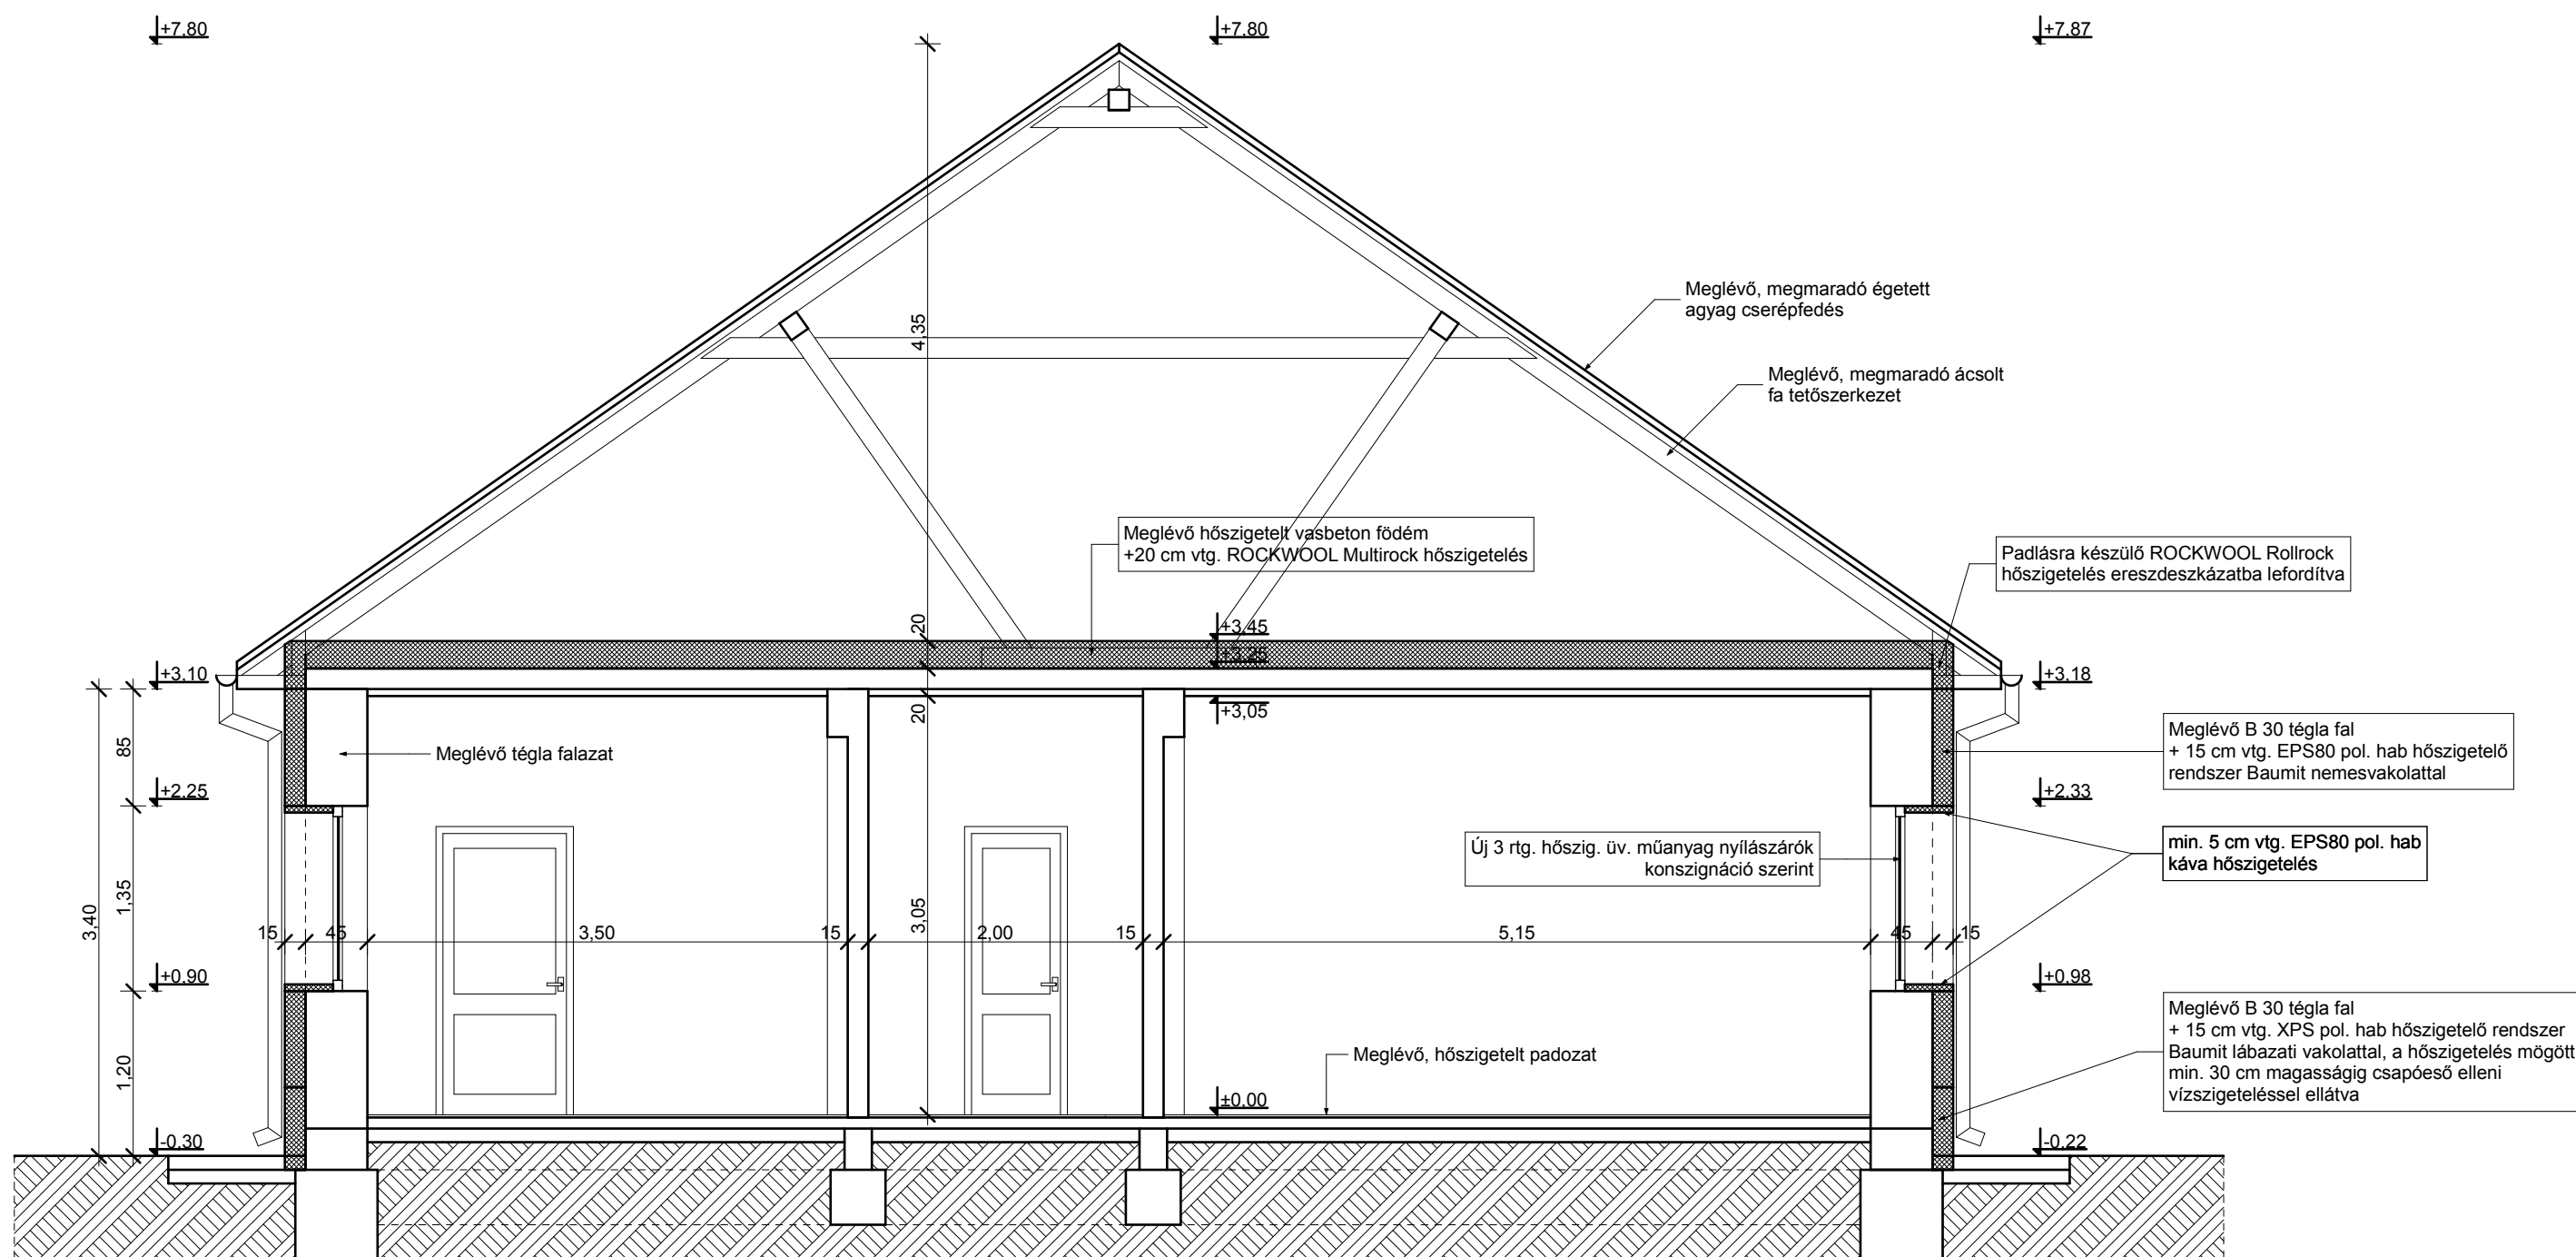

Megjegyzések:

- A felsorolt anyagokkal azonos műszaki paraméterekkel rendelkező termékek beépíthetők!
- A nyílászárók megadott mérete névleges méret!
- A megadott méretek a helyszínen ellenőrizendők!
- A belső helyiségek szellőzése a helyiségek födémén keresztül (hőszig. pvc csővel) biztosítható, elszívóventilátor építhető be a hatékonyabb szellőzés biztosítására.

A MÉRETEKET A HELYSZÍNESEN ELLENŐRÍZNI KELL!

A tervet szerzői jog védi. A tervező engedélye nélkül felhasználását, továbbadását, másolását, átalakítását (-még részleteiben is-) a törvény szigorúan bünteti!

Tervező:		
OFFICE4U KFT.		
4220 Hajdúbócsa, Szabad hajdú u. 4. sz.		
E-mail: office4u@kft@gmail.com		
Tel.: +36 70 384 2857		
Eplmény megnevezése:		
POLGÁRMESTERI HIVATAL ÉPÜLETÉNEK ENERGETIKAI KORSZERŰSÍTÉSE		
Eplmet:		
RAMOCSAHÁZA KÖZSÉG ÖNKORMÁNYZATA		
4536 RAMOCSAHÁZA, FŐ TÉR 1. SZ.		
Eplítés helye:		
4536 RAMOCSAHÁZA, FŐ TÉR 1. SZ.		
HRSZ: 400/3		
Eplítés tervező:		
NAGY SÁNDOR - OKL. ÉPÍTÉSZMÉRNÖK		
MÉK: E 09-0112 T: 09-0627		
Eplítés tervező munkatárs:		
JÁNOSI ROBERT PÁL - ÉPÍTÉSZMÉRNÖK		
ENERGETIKAI TANÚSÍTÓ		
MÉK: T 09-0621		
Rajz megnevezése		
TERVEZETT ÁLLAPOT METSZETEI		
Dátum:	Lépték:	Tervlap:
2018. MÁJUS	M=1:50	T-2