



TERVEZETT ÁLLAPOT DÉLI HOMLOKZATA M=1:50

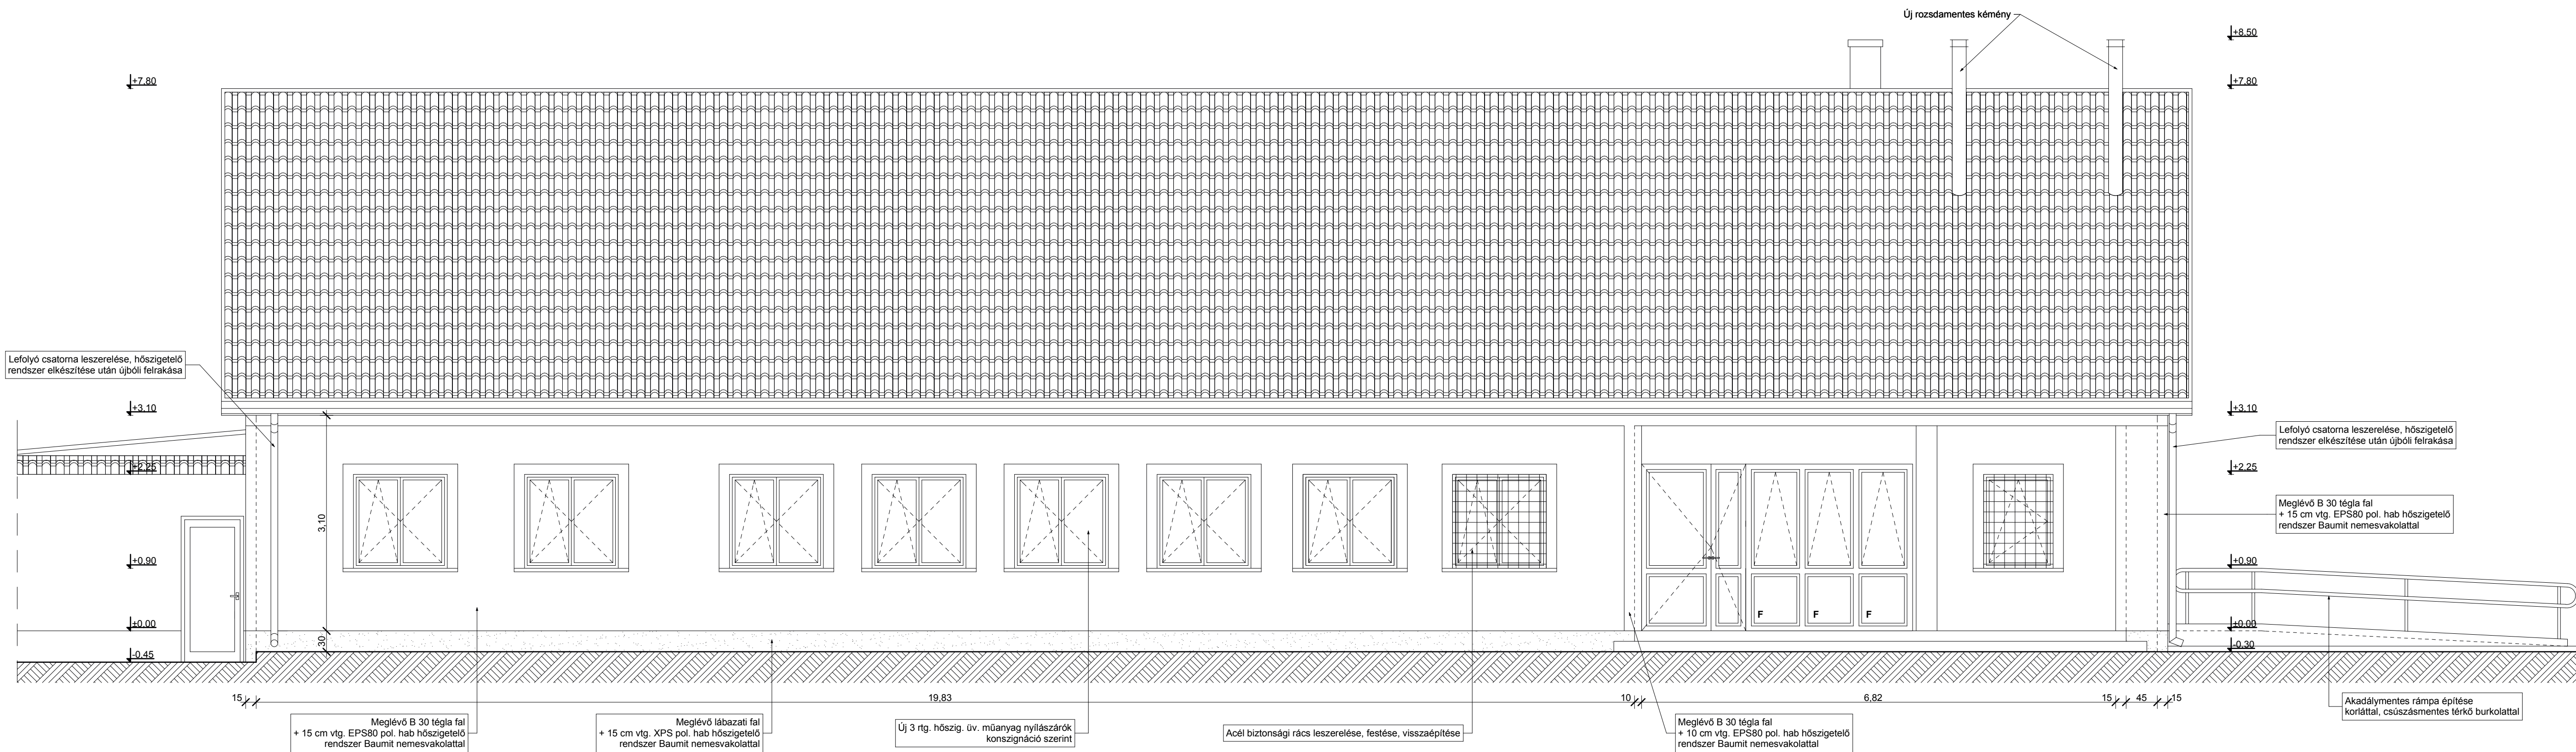

TERVEZETT ÁLLAPOT KELETI HOMLOKZATA M=1:50

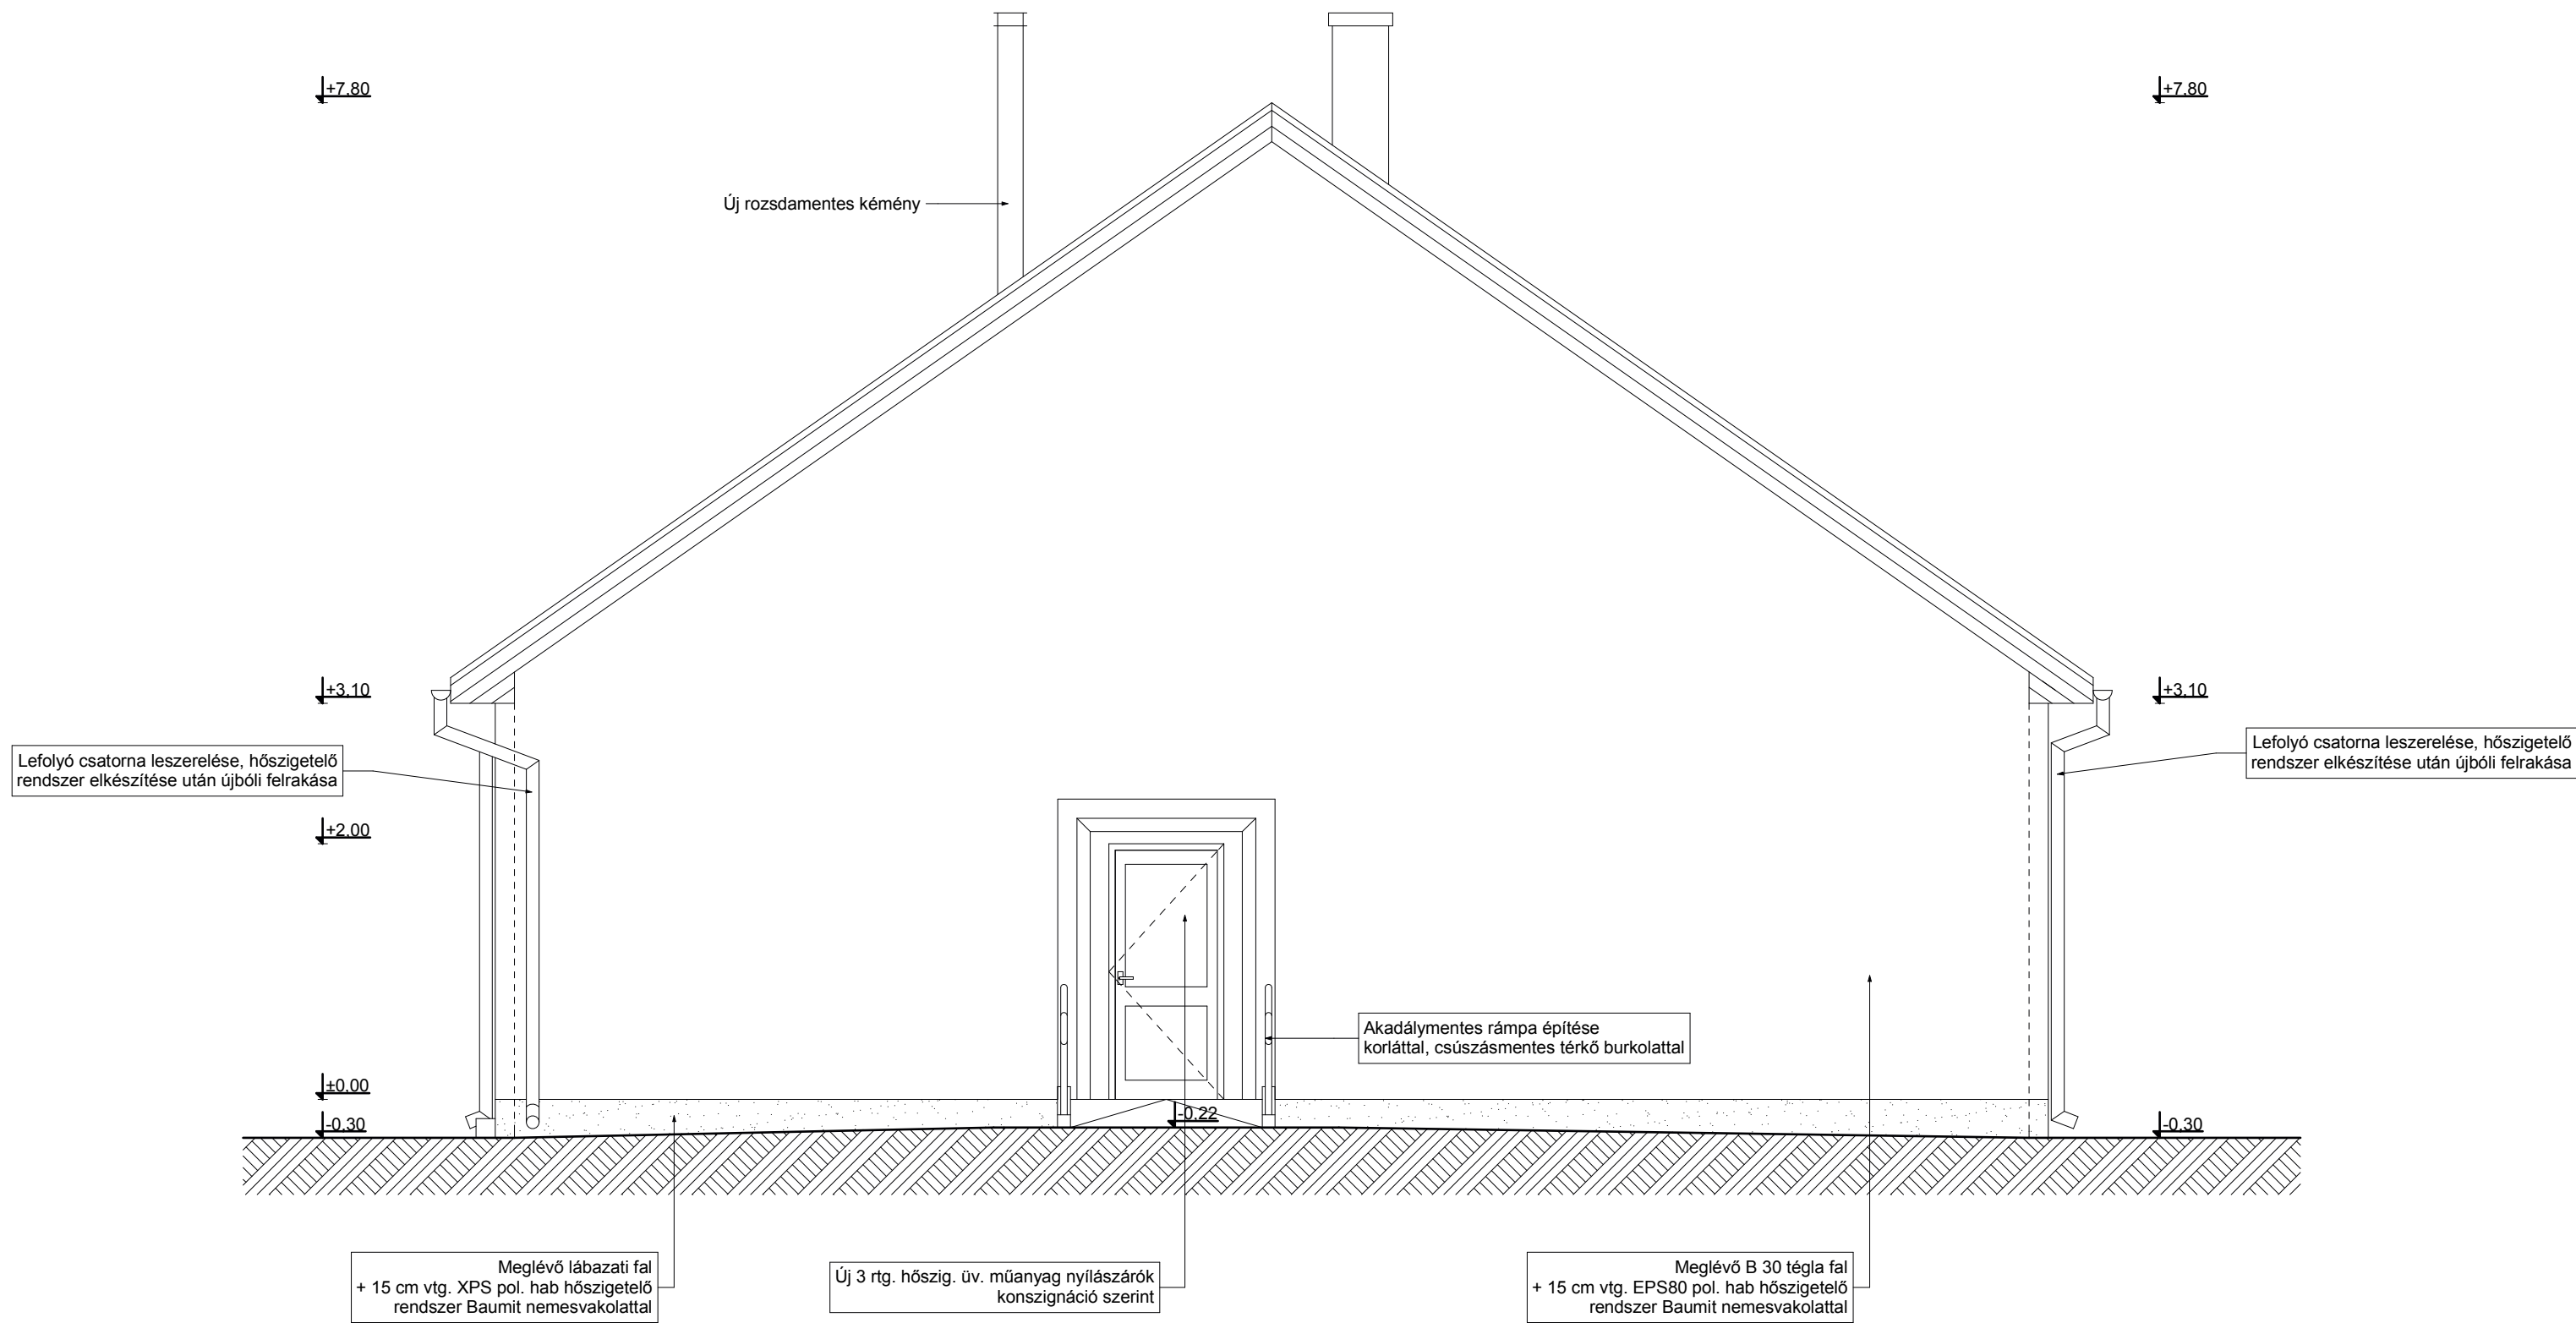

FELÜLETKÉPZÉS:

- Lábazati:
- Lábazati vakolat világos szürke színben
Homlokzati:
- Homlokzati vakolat világos bézs színben
Tetőfedés:
- Egetett agyag cserépfedés natúr vörös színben
Bádogos szerkezetek:
- Lindab horganyzott acélemez csatorna szürke színben
Faszervezetek:
- Zománcozva barna színben
Nyílászárók:
- Műanyag nyílászárók fehér színben
Acél biztonsági rács fehér színben

Tervező:		
OFFICE4U KFT. 4220 Hajdútelep, Szabad hajdú u. 4. sz. E-mail: office4u@office4u.com Tel.: +36 70 384 2857		
Egyszerűsített megnevezése:		
POLGÁRMESTERI HIVATAL ÉPÜLETÉNEK ENERGETIKAI KORSZERŰSÍTÉSE		
Előírt:		
RAMOCSAHÁZA KÖZSÉG ÖNKORMÁNYZATA 4536 RAMOCSAHÁZA, FŐ TÉR 1. SZ.		
Építés helye:		
4536 RAMOCSAHÁZA, FŐ TÉR 1. SZ.		
HR SZ: 400/3		
Építész tervező:		
NAGY SÁNDOR - OKL. ÉPÍTÉSZMÉRNÖK MÉK: E-09-0112 T: 09-0627		
Építész tervező munkatárs:		
JANOSI RÓBERT PÁL - ÉPÍTÉSZMÉRNÖK ENERGETIKAI TANÚSÍTÓ MÉK: T-09-0621		
Rajz megnevezése:		
TERVEZETT ÁLLAPOT HOMLOKZATAI		
Dátum:	Lépték:	Tervlap:
2018. MÁJUS	M=1:50	E-3